
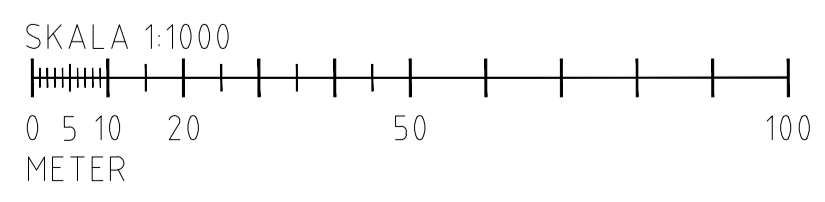


TECKENFÖRKLARING:

	VERKSAMHETSOMRÅDESGRÄNS
	DETALJPLANSGRÄNS / UTFYLLNADSGRÄNS
	BEFINTLIG ASFALTkant
	SLANT
	BEFINTLIG STÅNGSEL
	BEFINTLIGA GRINDAR
	NY LEDNING FÖR LANSHÄLLNINGSVATTEN
	BEFINTLIG HÖJD
	BEFINTLIG STRANDLINJE

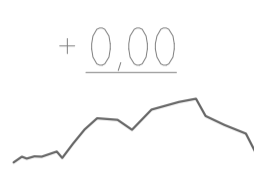

2 Verksamhetsområde		Granskad	Godkänd
Rev	Beskrivning	Granskad	Godkänd
		Granskad av	Godkänd av
		Konstruktör av T. VIKLUND	
Urf. enhet A	Format A1	Skala 1:1000	System -
SFR UTBYGGNAD		Grupp -	Dokument -
PLANRITNING OVAN JORD VERKSAMHETSOMRÅDESGRÄNS			
SKB	1705781	Blad 1	Rev 2
Arendnr. PSU-13	Sekretessklass FÖRETAGSINTERN	Följd -	